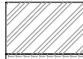


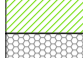

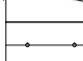
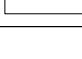

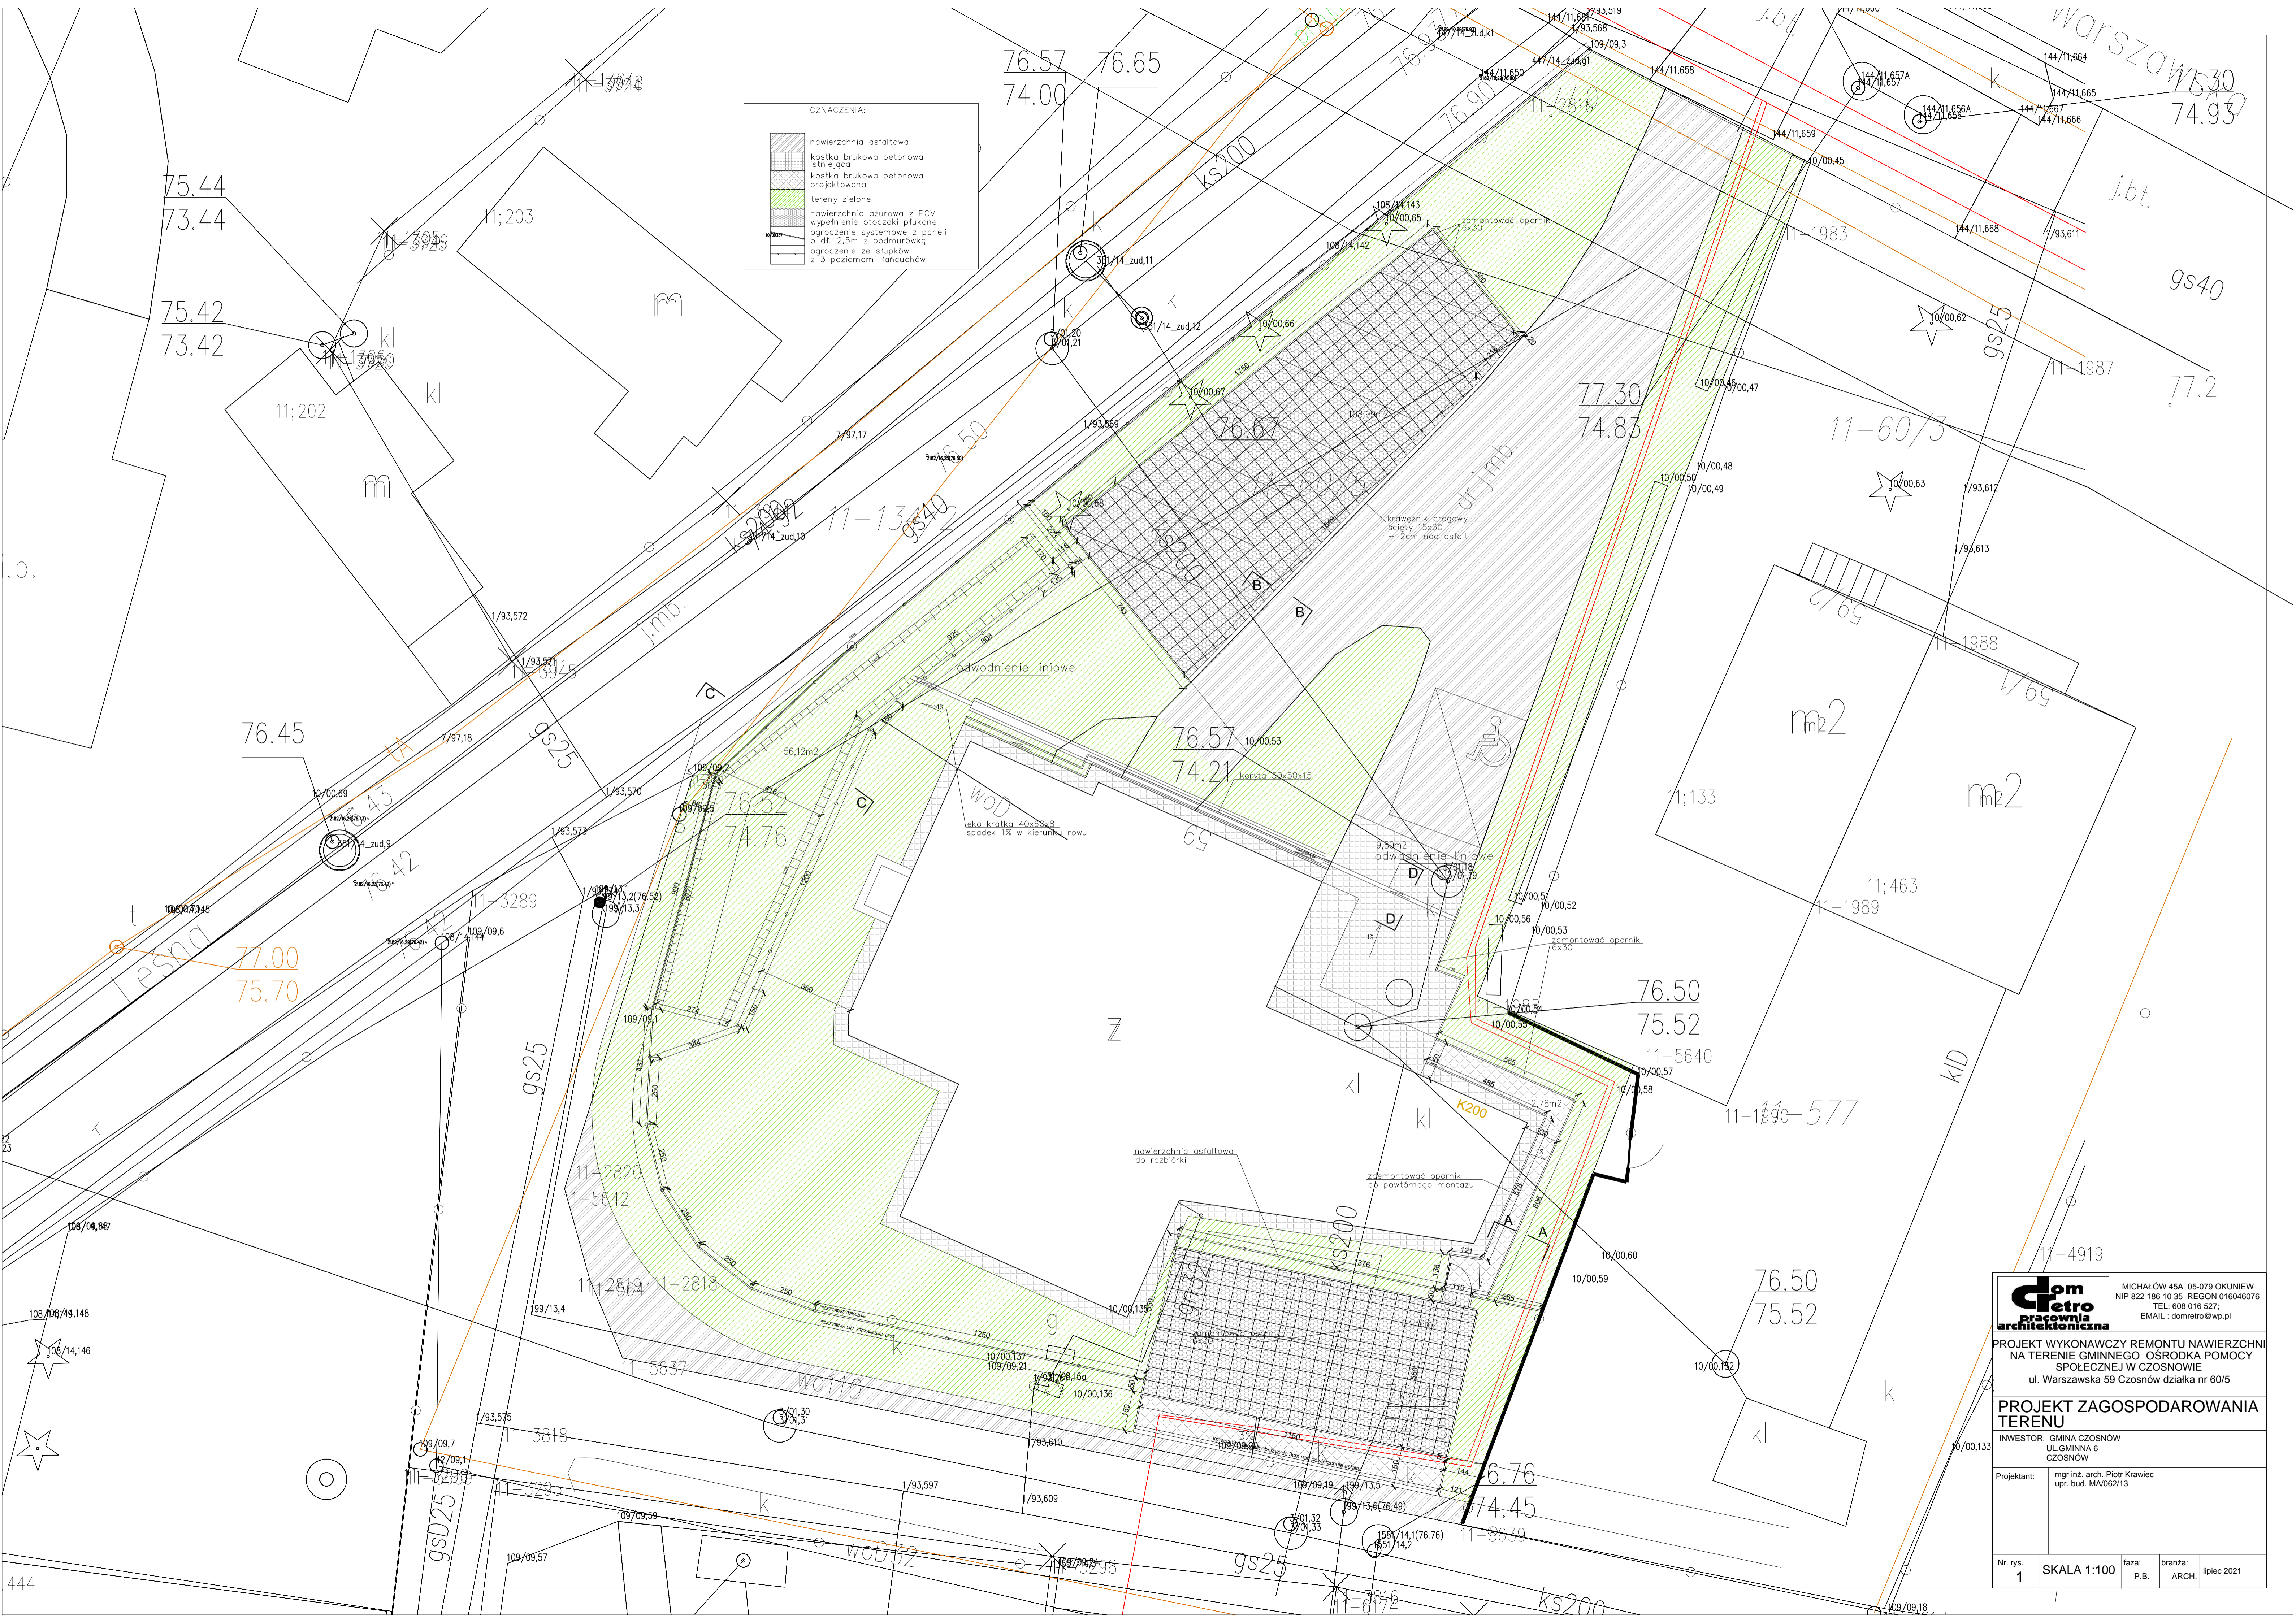


OZNACZENIA:

-  nawierzchnia asfaltowa
-  kostka brukowa betonowa istniejąca
-  kostka brukowa betonowa projektowana
-  tereny zielone
-  nawierzchnia azurowa z PCV
-  wypełnienie otaczki ptukane
-  ogrodzenie systemowe z paneli o dł. 2,5m z podmurówką
-  ogrodzenie ze słupków z 3 poziomami łańcuchów



dom petro
pracownia architektoniczna

MICHAŁÓW 45A 05-079 OKUNIEW
NIP 822 186 10 35 REGON 016046076
TEL: 608 016 527;
EMAIL: domretro@wp.pl

PROJEKT WYKONAWCZY REMONTU NAWIERZCHNI NA TERENIE GMINNEGO OŚRODKA POMOCY SPOŁECZNEJ W CZOSNOWIE
ul. Warszawska 59 Czosnow działka nr 60/5

PROJEKT ZAGOSPODAROWANIA TERENU

INWESTOR: GMINA CZOSNOW
UL. GMINNA 6
CZOSNOW

Projektant: mgr inż. arch. Piotr Krawiec
upr. bud. MA/062/13

Nr. rys: **1** SKALA 1:100 faza: P.B. branża: ARCH. lipiec 2021