

**UCHWAŁA NR XVIII/159/2020
RADY GMINY CZOSNÓW
z dnia 28 stycznia 2020 r.**

w sprawie przystąpienia do sporządzenia zmiany uchwały Nr X/59/2019 Rady Gminy Czornów z dnia 9 lipca 2019 r. w sprawie miejscowego planu zagospodarowania przestrzennego dla części terenu gminy Czornów obejmującego część miejscowości Kazuń Polski oraz część miejscowości Sady

Na podstawie art. 18 ust. 2 pkt. 5 ustawy z dnia 8 marca 1990 r. o samorządzie gminnym (Dz. U. z 2019 r. poz. 506 z późn. zm.) oraz art. 14 i art. 27 ustawy z dnia 27 marca 2003 r. o planowaniu i zagospodarowaniu przestrzennym (Dz. U. z 2018 r. poz. 1945 z późn. zm.), Rada Gminy Czornów uchwala co następuje:

§1.

1. Przystępuje się do sporządzenia zmiany miejscowego planu zagospodarowania przestrzennego dla części terenu gminy Czornów obejmującego część miejscowości Kazuń Polski oraz część miejscowości Sady, uchwalonego uchwałą Nr X/59/2019 Rady Gminy Czornów z dnia 9 lipca 2019 r.
2. Obszarem zmiany planu miejscowego, o której mowa w ust. 1, jest cały obszar planu, z wyłączeniem terenu objętego rozstrzygnięciem nadzorczym Wojewody Mazowieckiego Nr WNP-I.4131.153.2019.AK z dnia 12 sierpnia 2019 r.

§2.

Przedmiotem zmiany planu miejscowego wymienionego w §1 będzie zmiana ustaleń dotyczących wysokości stawek procentowych, o których mowa w art. 36 ust. 4 ustawy z dnia 27 marca 2003 r. o planowaniu i zagospodarowaniu przestrzennym, służących naliczaniu opłaty od wzrostu wartości nieruchomości dla poszczególnych terenów objętych ustaleniami planu.

§3.

Integralną częścią uchwały jest załącznik graficzny przedstawiający granice obszaru objętego zmianą planu.

§4.

Traci moc uchwała Nr XIII/92/2019 Rady Gminy Czornów z dnia 24 września 2019 r. w sprawie przystąpienia do sporządzenia zmiany uchwały Nr X/59/2019 Rady Gminy Czornów z dnia 9 lipca 2019 r. w sprawie miejscowego planu zagospodarowania przestrzennego dla części terenu gminy Czornów obejmującego część miejscowości Kazuń Polski oraz część miejscowości Sady.

§5.

Wykonanie uchwały powierza się Wójtowi Gminy Czornów.

§6.

Uchwała wchodzi w życie z dniem podjęcia.


PRZEWODNICĄCY RADY

Marek Zielski

ZAŁĄCZNIK NR 1
DO UCHWAŁY NR XVIII/159/2020
RADY GMINY CZOSNÓW
Z DNIA 28.04.2020 r.



--- GRANICA OBSZARU OBJĘTEGO
ZMIANĄ PLANU MIEJSCOWEGO

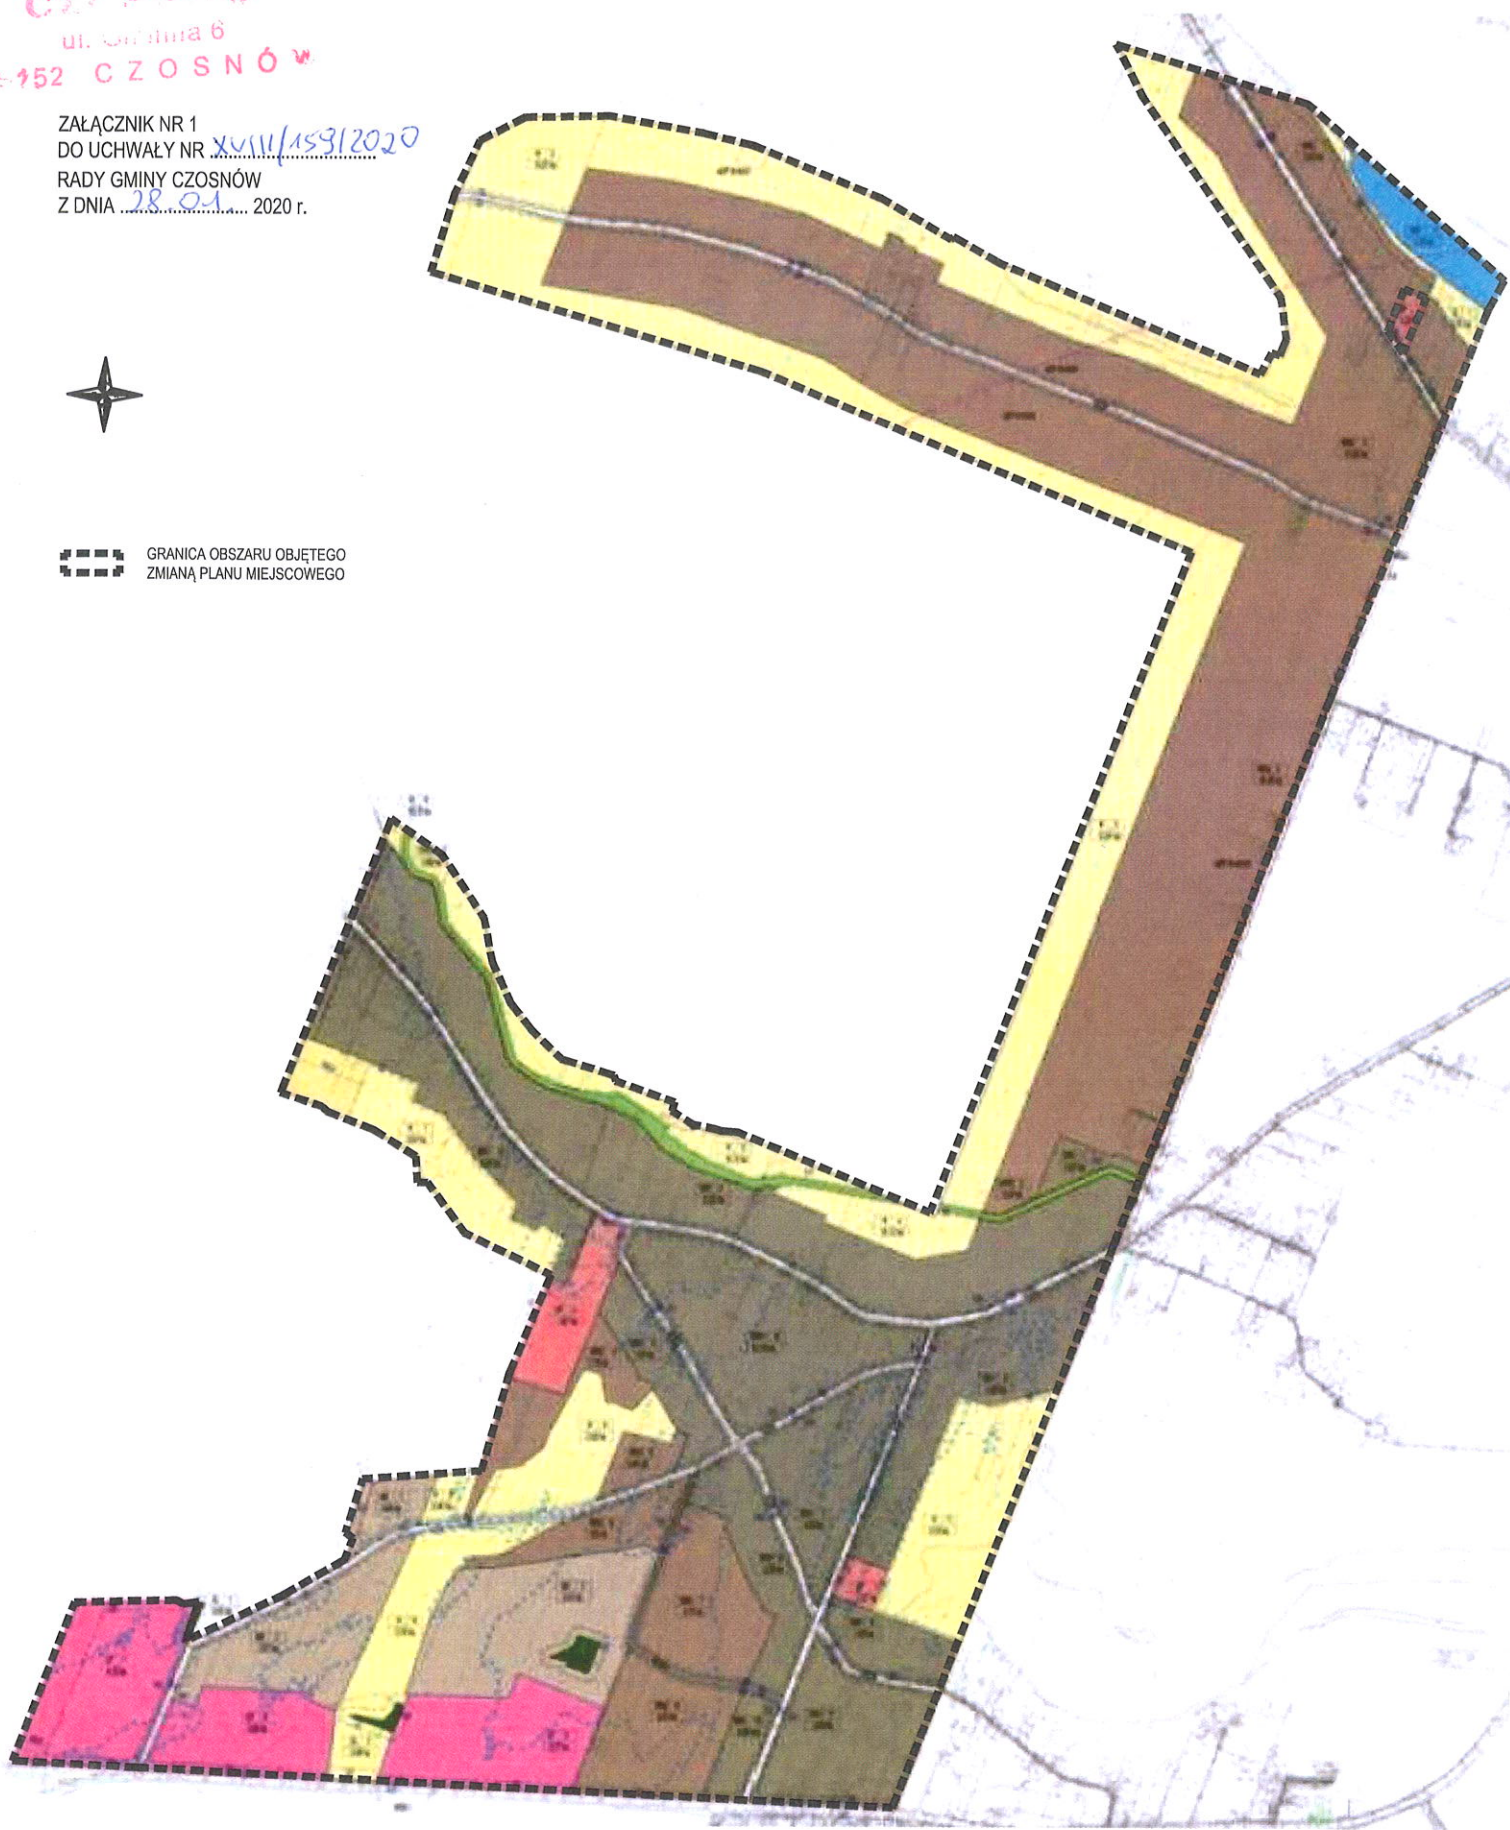

PRZEWODNICZĄCY RADY

[Signature]
Marek Zielski