

w sprawie przystąpienia do sporządzenia zmiany uchwały Nr IX/45/2019 Rady Gminy Czosnów z dnia 28 maja 2019 r. w sprawie uchwalenia miejscowego planu zagospodarowania przestrzennego dla części tereny gminy Czosnów – etap I

Na podstawie art. 18 ust. 2 pkt. 5 ustawy z dnia 8 marca 1990 r. o samorządzie gminnym (Dz. U. z 2019 r. poz. 506 z późn. zm.) oraz art. 14 i art. 27 ustawy z dnia 27 marca 2003 r. o planowaniu i zagospodarowaniu przestrzennym (Dz. U. z 2018 r. poz. 1945 z późn. zm.), Rada Gminy Czosnów uchwala co następuje:

§1.

1. Przystępuje się do sporządzenia zmiany miejscowego planu zagospodarowania przestrzennego dla części tereny gminy Czosnów – etap I, uchwalonego uchwałą Nr IX/45/2019 Rady Gminy Czosnów z dnia 28 maja 2019 r.
2. Obszarem zmiany planu miejscowego o której mowa w ust. 1 jest cały obszar planu.

§2.

Przedmiotem zmiany planu miejscowego wymienionego w §1 będzie zmiana ustaleń dotyczących wysokości stawek procentowych, o których mowa w art. 36 ust. 4 ustawy z dnia 27 marca 2003 r. o planowaniu i zagospodarowaniu przestrzennym, służących naliczaniu opłaty od wzrostu wartości nieruchomości dla poszczególnych terenów objętych ustaleniami planu.

§3.

Integralną częścią uchwały jest załącznik graficzny przedstawiający granice obszaru objętego zmianą planu.

§4.

Traci moc uchwała Nr XIII/89/2019 Rady Gminy Czosnów z dnia 24 września 2019 r. w sprawie przystąpienia do sporządzenia zmiany uchwały Nr IX/45/2019 Rady Gminy Czosnów z dnia 28 maja 2019 r. w sprawie uchwalenia miejscowego planu zagospodarowania przestrzennego dla części tereny gminy Czosnów – etap I.

§5.

Wykonanie uchwały powierza się Wójtowi Gminy Czosnów.

§6.

Uchwała wchodzi w życie z dniem podjęcia.

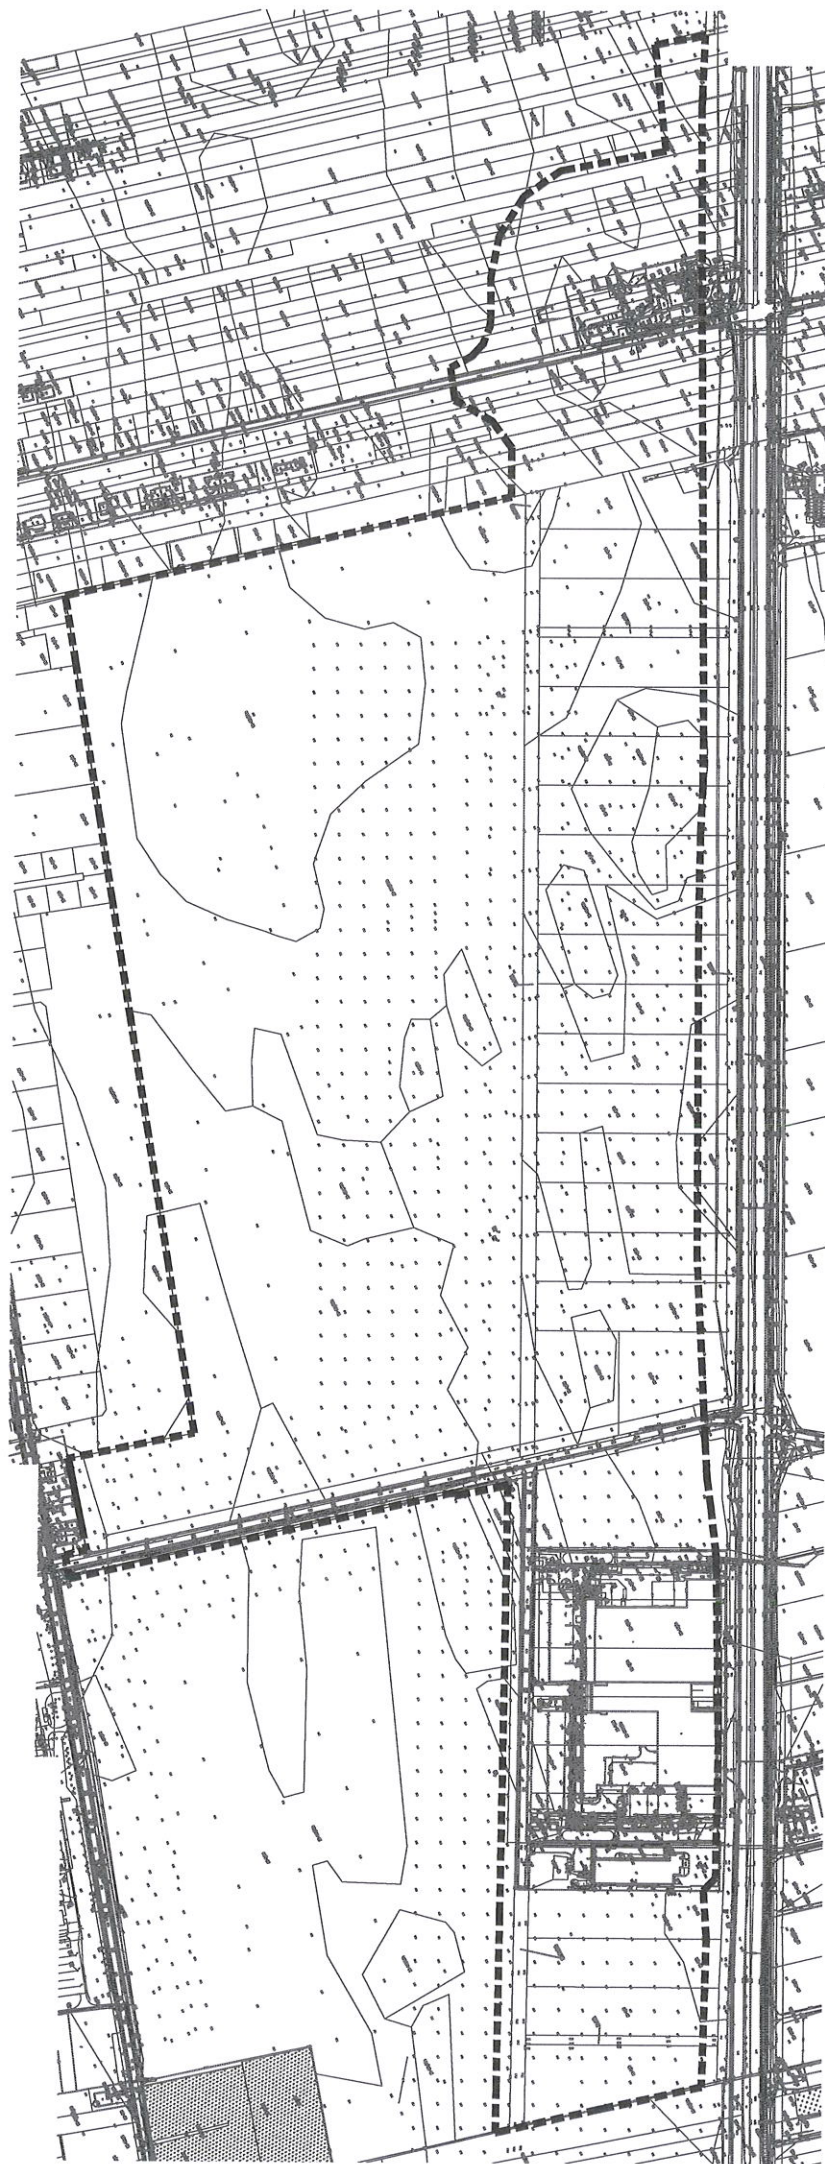

PRZEWODNICZĄCY RADY
Marek Zielski

**RADA GMINY
CZOSNÓW**

ul. Gminna 6

152 CZOSNÓW

ZAŁĄCZNIK NR 1
DO UCHWAŁY NR XU/124/2019
RADY GMINY CZOSNÓW
Z DNIA 19 11 2019 r.



0 50 100 200m

GRANICA OBSZARU OBJĘTEGO
ZMIANĄ PLANU MIEJSCOWEGO

PRZEWODNICZĄCY RADY
Marek Głuski