

**UCHWAŁA NR XV/131/2019
RADY GMINY CZOSNÓW
z dnia 19 listopada 2019 r.**

w sprawie przystąpienia do sporządzenia zmiany uchwały Nr XXXV/272/2017 Rady Gminy Czosnów z dnia 27 lutego 2017 r. w sprawie miejscowego planu zagospodarowania przestrzennego miejscowości Dobrzyń oraz części miejscowości Czosnów

Na podstawie art. 18 ust. 2 pkt. 5 ustawy z dnia 8 marca 1990 r. o samorządzie gminnym (Dz. U. z 2019 r. poz. 506 z późn. zm.) oraz art. 14 i art. 27 ustawy z dnia 27 marca 2003 r. o planowaniu i zagospodarowaniu przestrzennym (Dz. U. z 2018 r. poz. 1945 z późn. zm.), Rada Gminy Czosnów uchwala co następuje:

§1.

1. Przystępuje się do sporządzenia zmiany miejscowego planu zagospodarowania przestrzennego miejscowości Dobrzyń oraz części miejscowości Czosnów, uchwalonego uchwałą Nr XXXV/272/2017 Rady Gminy Czosnów z dnia 27 lutego 2017 r.
2. Obszarem zmiany planu miejscowego o której mowa w ust. 1 jest cały obszar planu.

§2.

Przedmiotem zmiany planu miejscowego wymienionego w §1 będzie:

1. Zmiana ustaleń dotyczących wysokości stawek procentowych, o których mowa w art. 36 ust. 4 ustawy z dnia 27 marca 2003 r. o planowaniu i zagospodarowaniu przestrzennym, służących naliczaniu opłaty od wzrostu wartości nieruchomości dla poszczególnych terenów objętych ustaleniami planu.
2. Zmiana przeznaczenia oraz sposobu zagospodarowania i zabudowy terenu oznaczonego na rysunku planu symbolem E1.

§3.

Integralną częścią uchwały jest załącznik graficzny przedstawiający granice obszaru objętego zmianą planu.

§4.

Wykonanie uchwały powierza się Wójtowi Gminy Czosnów.

§5.

Uchwała wchodzi w życie z dniem podjęcia.


PRZEWODNICZĄCY RADY

Marek Zielski



--- GRANICA OBSZARU OBJĘTEGO
ZMIANĄ PLANU MIEJSCOWEGO

ZAŁĄCZNIK NR 1
DO UCHWAŁY NR XVI/131/2019
RADY GMINY CZOSNÓW
Z DNIA 19.11. 2019 r.

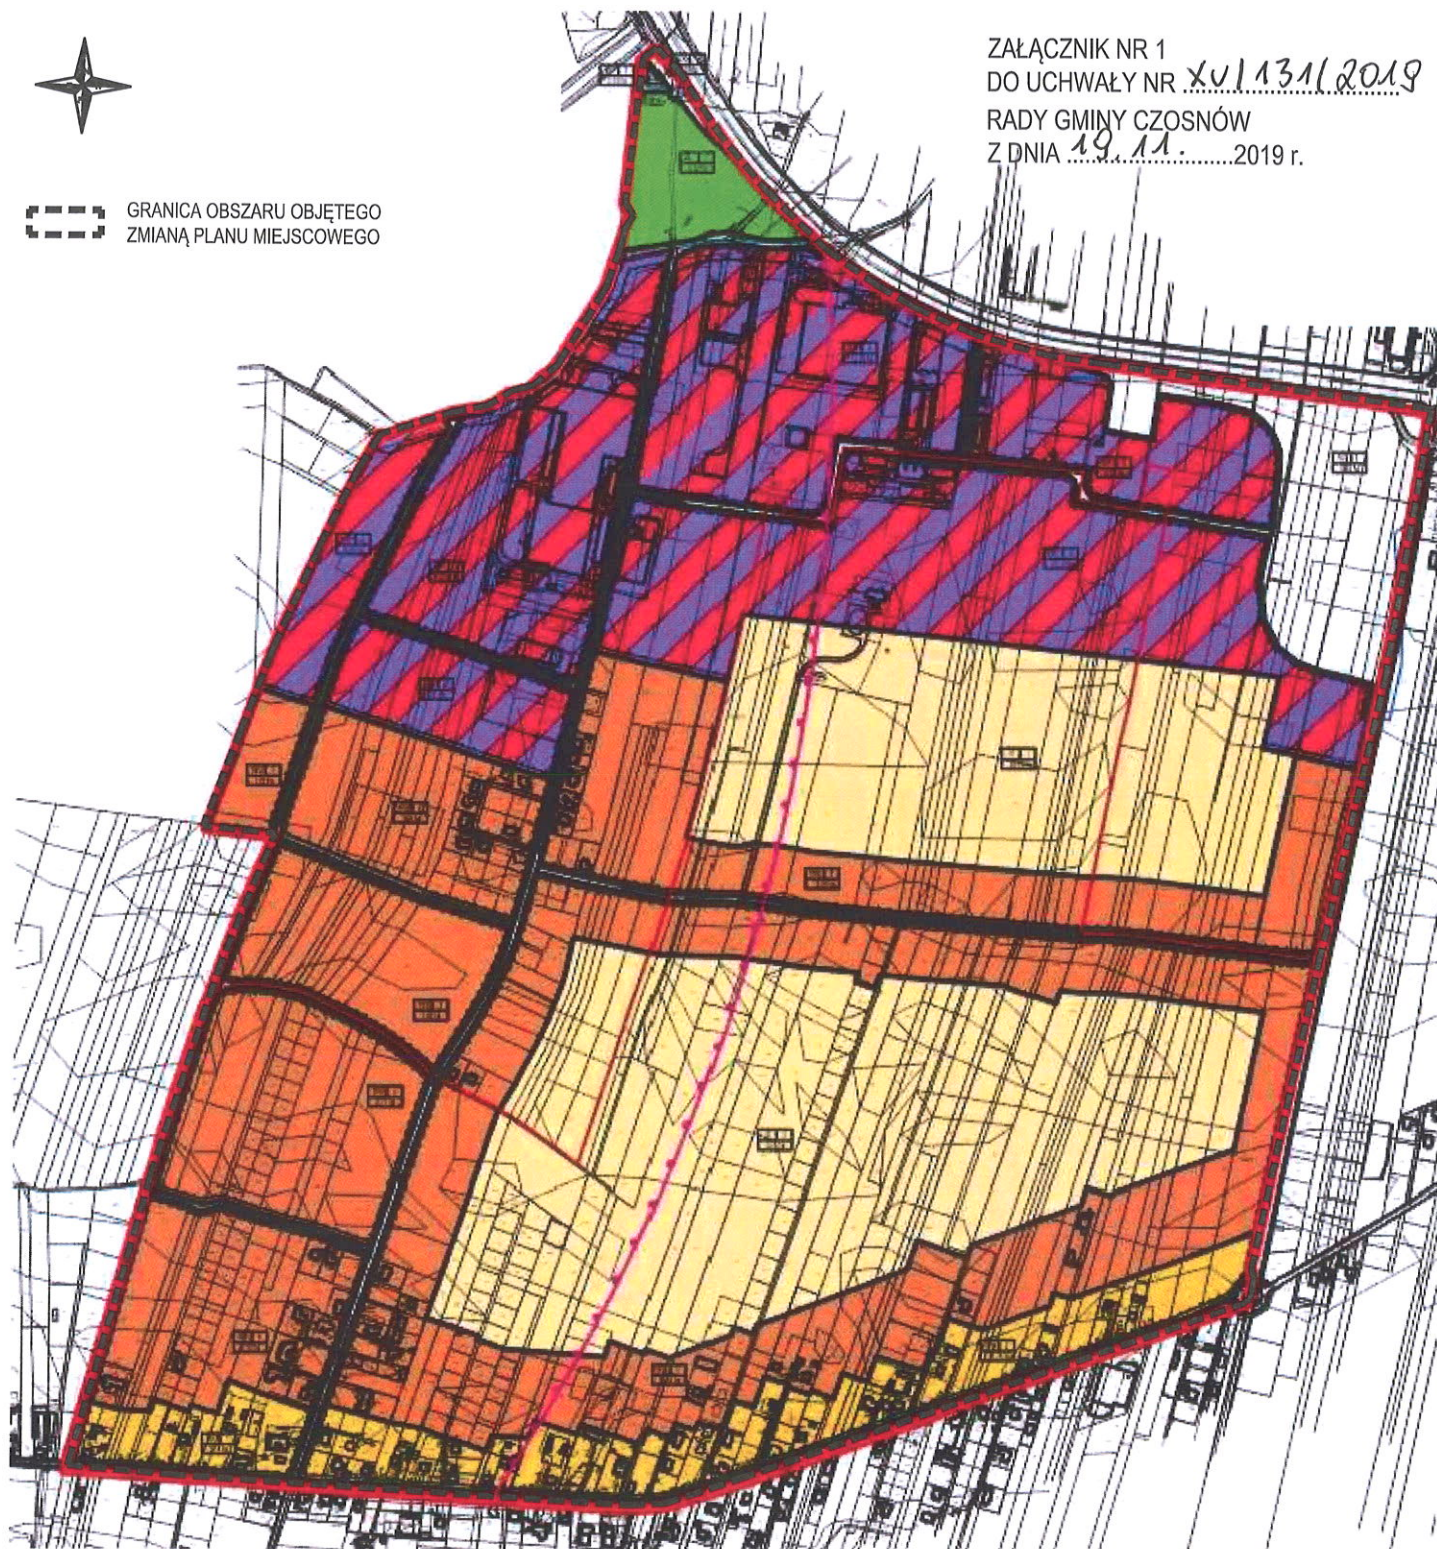

PRZEWODNICZĄCY RADY

Marek Zielski