

**UCHWAŁA NR XV/126/2019
RADY GMINY CZOSNÓW
z dnia 19 listopada 2019 r.**

w sprawie przystąpienia do sporządzenia zmiany uchwały Nr X/58/2019 Rady Gminy Czosnów z dnia 9 lipca 2019 r. w sprawie miejscowego planu zagospodarowania przestrzennego dla części terenu gminy Czosnów obejmującego część miejscowości Czeczotki oraz część miejscowości Cybulice

Na podstawie art. 18 ust. 2 pkt. 5 ustawy z dnia 8 marca 1990 r. o samorządzie gminnym (Dz. U. z 2019 r. poz. 506 z późn. zm.) oraz art. 14 i art. 27 ustawy z dnia 27 marca 2003 r. o planowaniu i zagospodarowaniu przestrzennym (Dz. U. z 2018 r. poz. 1945 z późn. zm.), Rada Gminy Czosnów uchwala co następuje:

§1.

1. Przystępuje się do sporządzenia zmiany miejscowego planu zagospodarowania przestrzennego dla części terenu gminy Czosnów obejmującego część miejscowości Czeczotki oraz część miejscowości Cybulice, uchwalonego uchwałą Nr X/58/2019 Rady Gminy Czosnów z dnia 9 lipca 2019 r.
2. Obszarem zmiany planu miejscowego o której mowa w ust. 1 jest cały obszar planu.

§2.

Przedmiotem zmiany planu miejscowego wymienionego w §1 będzie zmiana ustaleń dotyczących wysokości stawek procentowych, o których mowa w art. 36 ust. 4 ustawy z dnia 27 marca 2003 r. o planowaniu i zagospodarowaniu przestrzennym, służących naliczaniu opłaty od wzrostu wartości nieruchomości dla poszczególnych terenów objętych ustaleniami planu.

§3.

Integralną częścią uchwały jest załącznik graficzny przedstawiający granice obszaru objętego zmianą planu.

§4.

Traci moc uchwała Nr XIII/91/2019 Rady Gminy Czosnów z dnia 24 września 2019 r. w sprawie przystąpienia do sporządzenia zmiany uchwały Nr X/58/2019 Rady Gminy Czosnów z dnia 9 lipca 2019 r. w sprawie miejscowego planu zagospodarowania przestrzennego dla części terenu gminy Czosnów obejmującego część miejscowości Czeczotki oraz część miejscowości Cybulice.

§5.

Wykonanie uchwały powierza się Wójtowi Gminy Czosnów.

§6.

Uchwała wchodzi w życie z dniem podjęcia.

PRZEWODNICZĄCY RADY
Marek Zieliński

**RADA GMINY
CZOSNÓW**


ul. Gminna 6

152 CZOSNÓW

ZAŁĄCZNIK NR 1
DO UCHWAŁY NR XU/126/2019

RADY GMINY CZOSNÓW

Z DNIA 19.11. 2019 r.

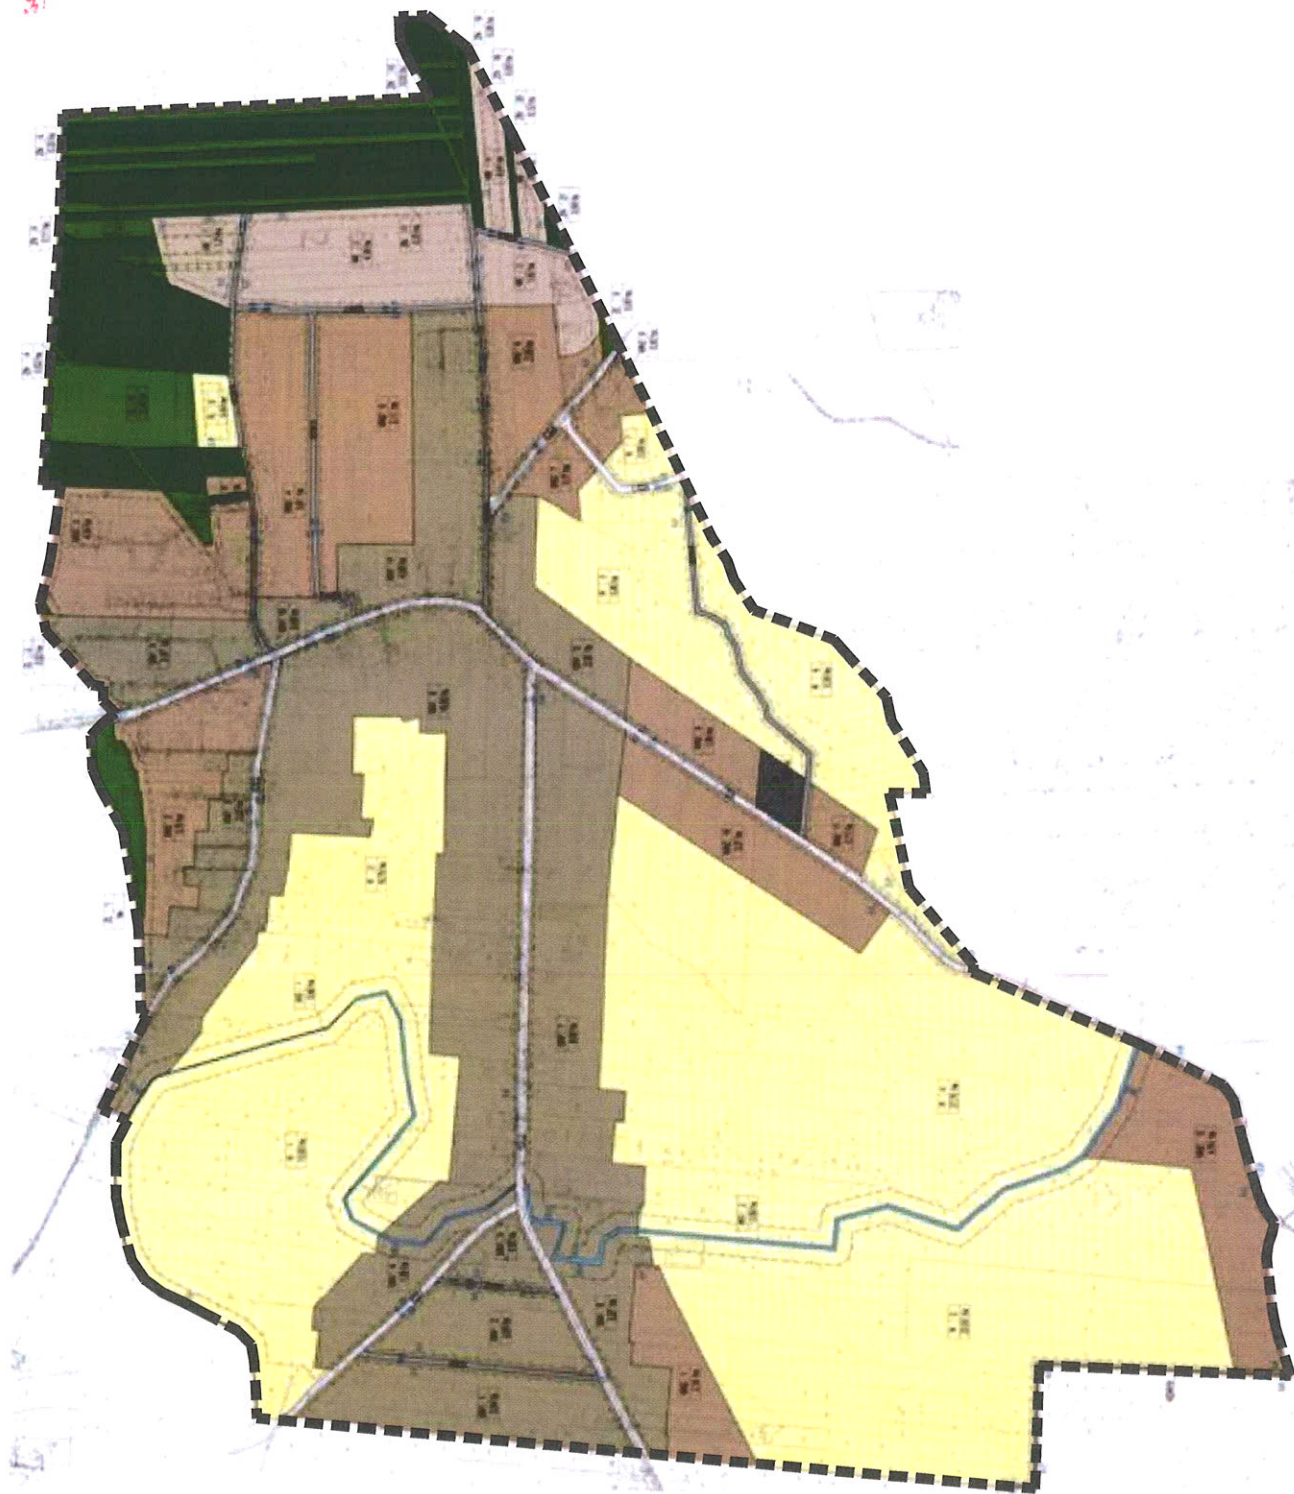

GRANICA OBSZARU OBJĘTEGO
ZMIANĄ PLANU MIEJSCOWEGO



PRZEWODNICZĄCY RADY

Marek Ziyska