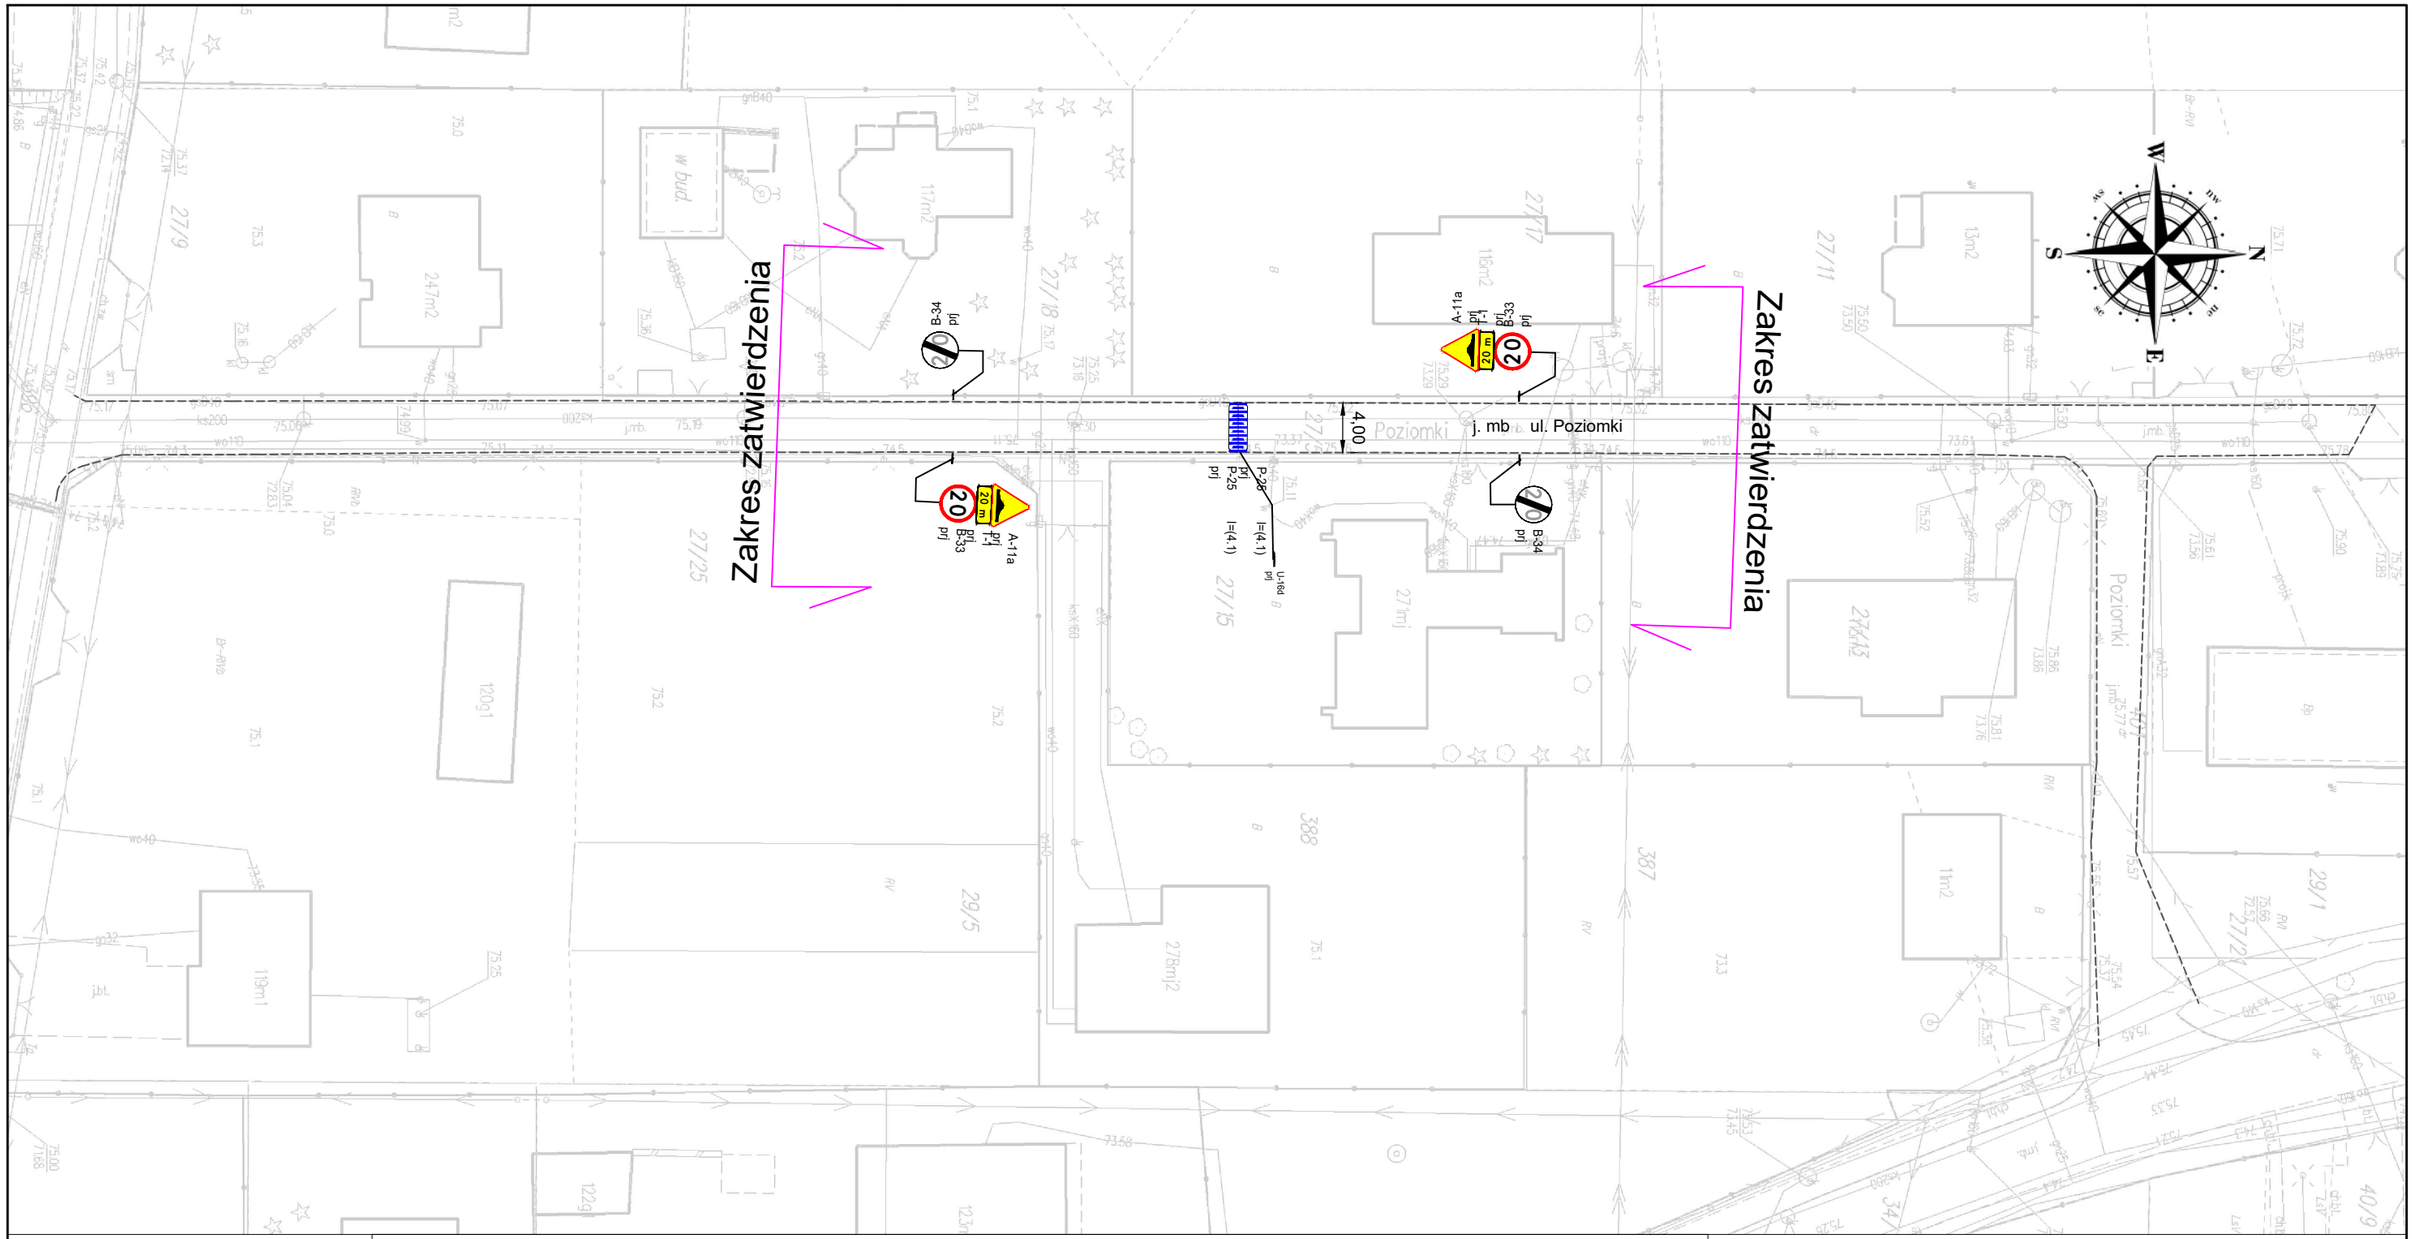

LEGENDA OZNAKOWANIA:

OZNAKOWANIE PIONOWE:

A-16 prj - oznakowanie pionowe projektowane

A-16 ist - oznakowanie pionowe istniejące

A-16 lkw - oznakowanie pionowe istniejące

OZNAKOWANIE POZIOME:

P-4 ist l=(5.00) - oznakowanie poziome istniejące

P-4 prj l=(5.00) - oznakowanie poziome projektowane

P-4 lkw l=(5.00) - oznakowanie poziome do likwidacji

URZĄDZENIA BEZPIECZEŃSTWA RUCHU:

U-18a prj - urządzenia bezpieczeństwa ruchu projektowane

U-18a lkw - urządzenia bezpieczeństwa ruchu do likwidacji

U-18a ist - urządzenia bezpieczeństwa ruchu istniejące

Inwestor	**GMINA CZOSNÓW** **UL. GMINNA 6 05-152 CZOSNÓW**	
Nazwa opracowania	**ZMIANA STAŁEJ ORGANIZACJI RUCHU NA DRODZE GMINNEJ UL. POZIOMKI W CZECZOTKACH**	
Branża	**INŻYNIERIA DROGOWA**	
Nazwa rysunku	**PLAN SYTUACYJNY OZNAKOWANIA**	
Data 28.04.2025 r.	Skala **1:500**	Numer rysunku **2.1**
Opracował Grzegorz Szmyt	Podpis	