


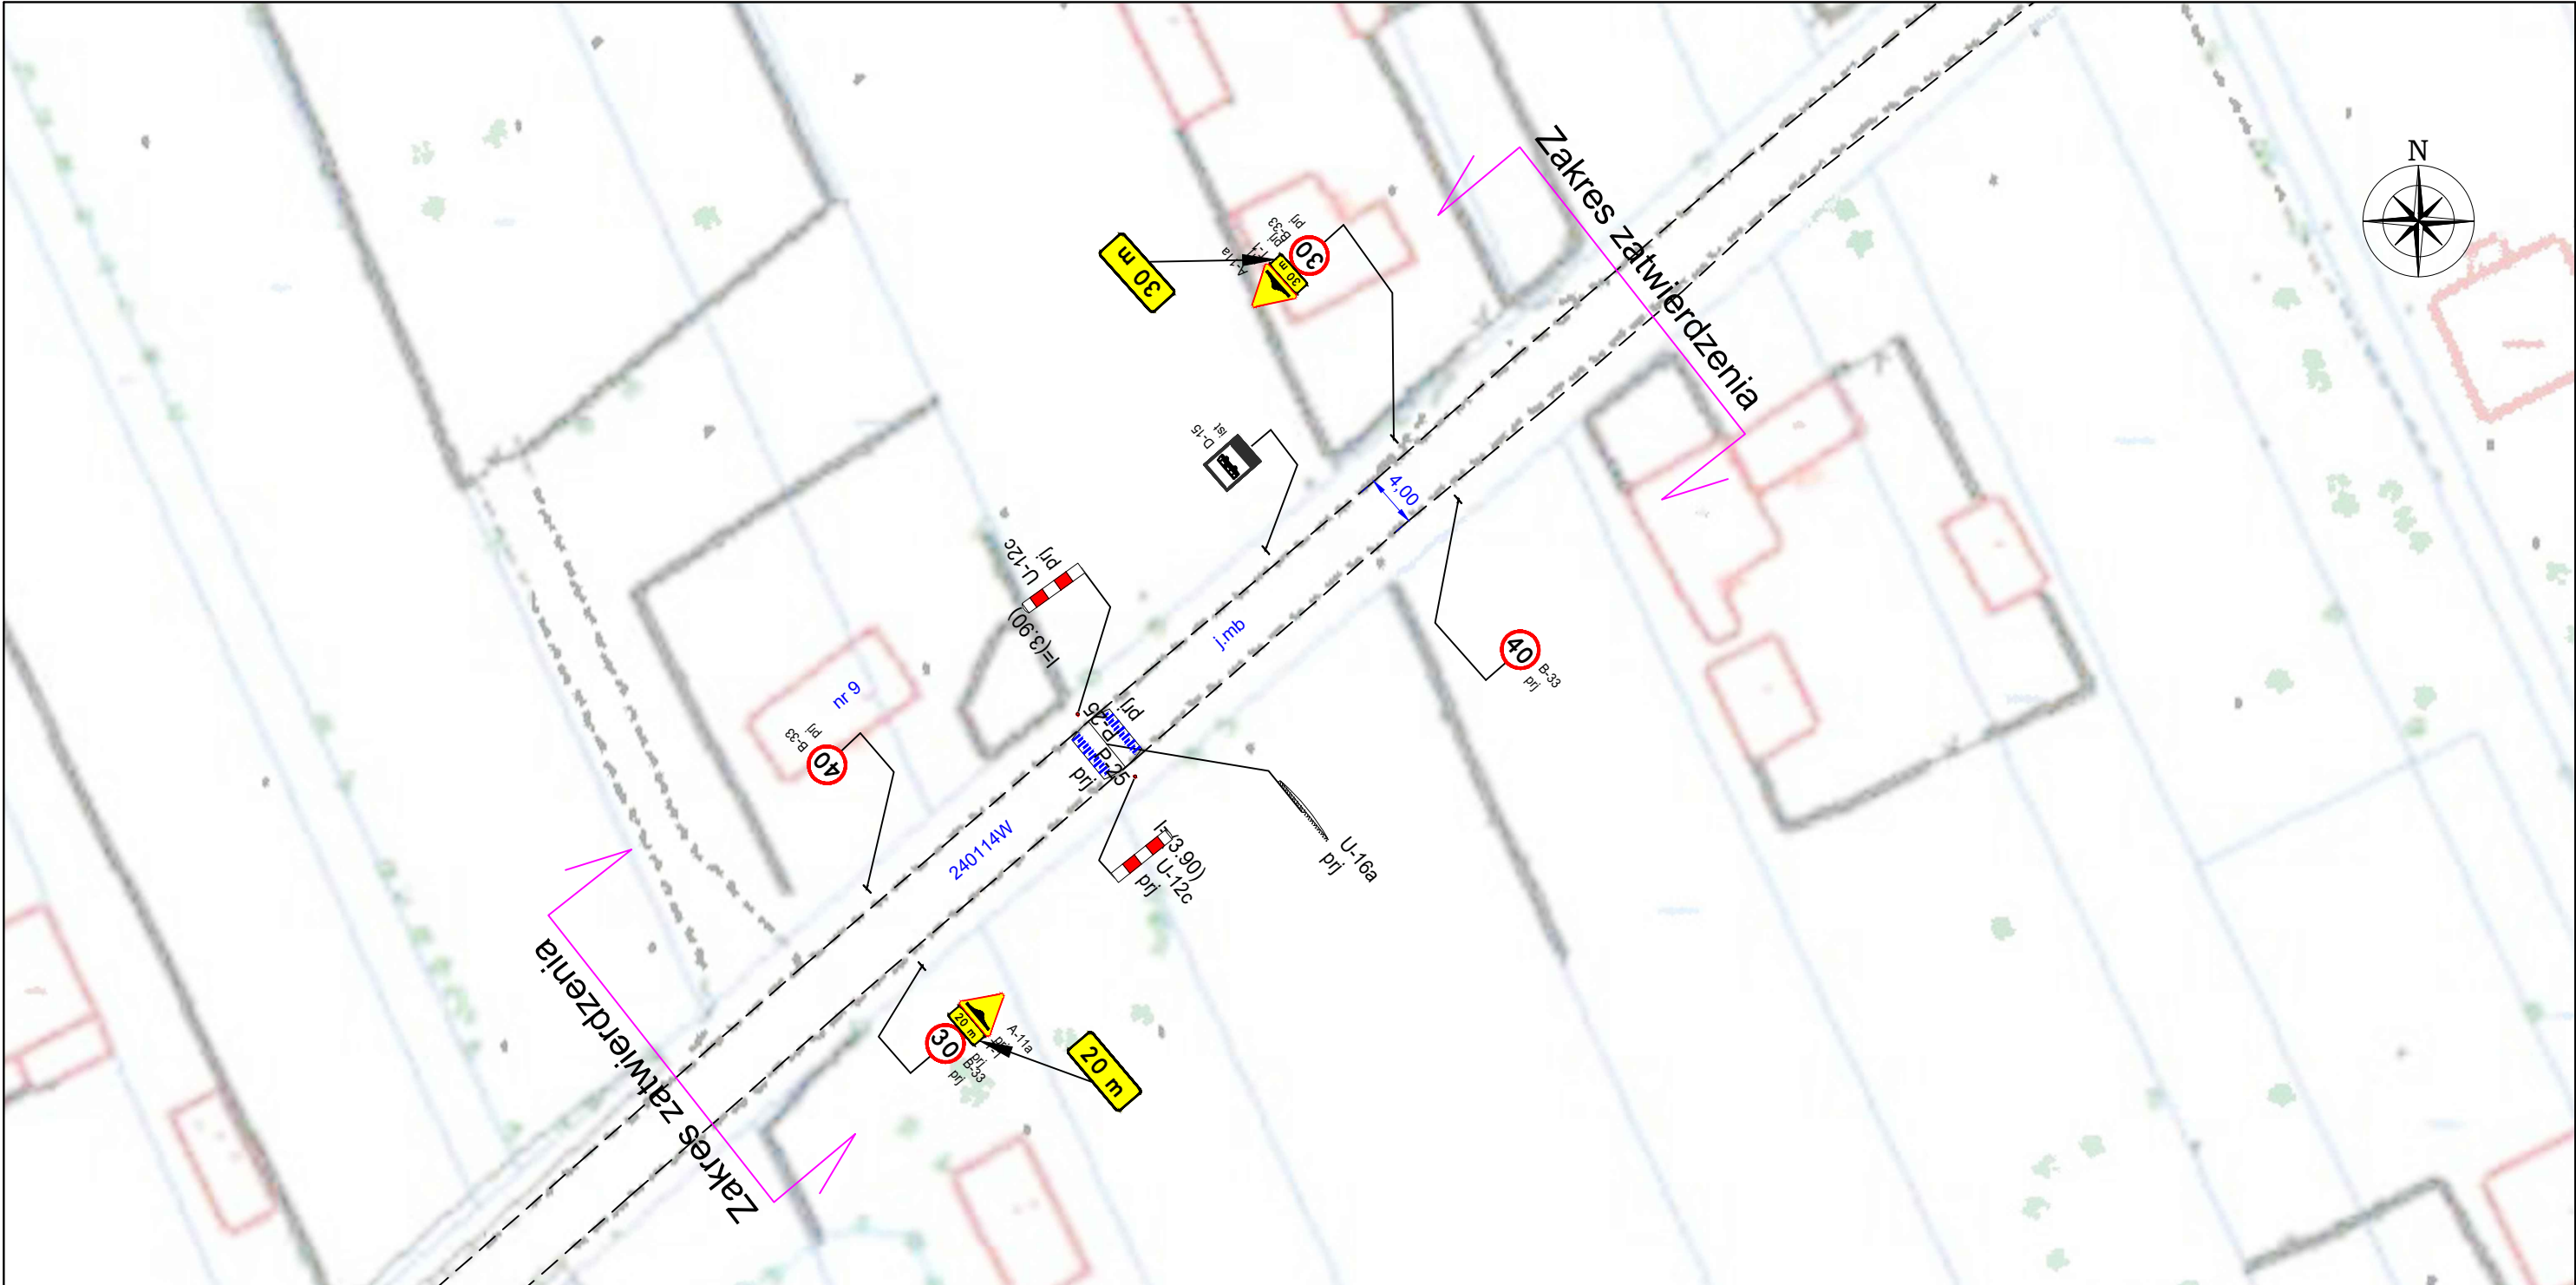

LEGENDA OZNAKOWANIA:

OZNAKOWANIE PIONOWE:

-  A-16 prj - oznakowanie pionowe projektowane
-  A-16 ist - oznakowanie pionowe istniejące
-  A-16 lkw - oznakowanie pionowe istniejące

OZNAKOWANIE POZIOME:

-  P-4 ist l=(5,00) - oznakowanie poziome istniejące
-  P-4 prj l=(5,00) - oznakowanie poziome projektowane
-  P-4 lkw l=(5,00) - oznakowanie poziome do likwidacji

URZĄDZENIA BEZPIECZEŃSTWA RUCHU:

-  U-18a prj - urządzenia bezpieczeństwa ruchu projektowane
-  U-18a lkw - urządzenia bezpieczeństwa ruchu do likwidacji
-  U-18a ist - urządzenia bezpieczeństwa ruchu istniejące

Inwestor  WÓJT GMINY CZOSNÓW UL. GMINNA 6 05-152 CZOSNÓW		
Nazwa opracowania ZMIANA STAŁEJ ORGANIZACJI RUCHU NA DRODZE GMINNEJ NR 240114W W MIEJSCOWOŚCI BRZOZÓWKA W GMINIE CZOSNÓW		
Branża INŻYNIERIA DROGOWA		
Nazwa rysunku PLAN SYTUACYJNY OZNAKOWANIA		
Data 18.10.2024 r.	Skala 1:500	Numer rysunku 1.0
Opracował inspektor ds inwestycji Grzegorz Szmyt		Podpis