


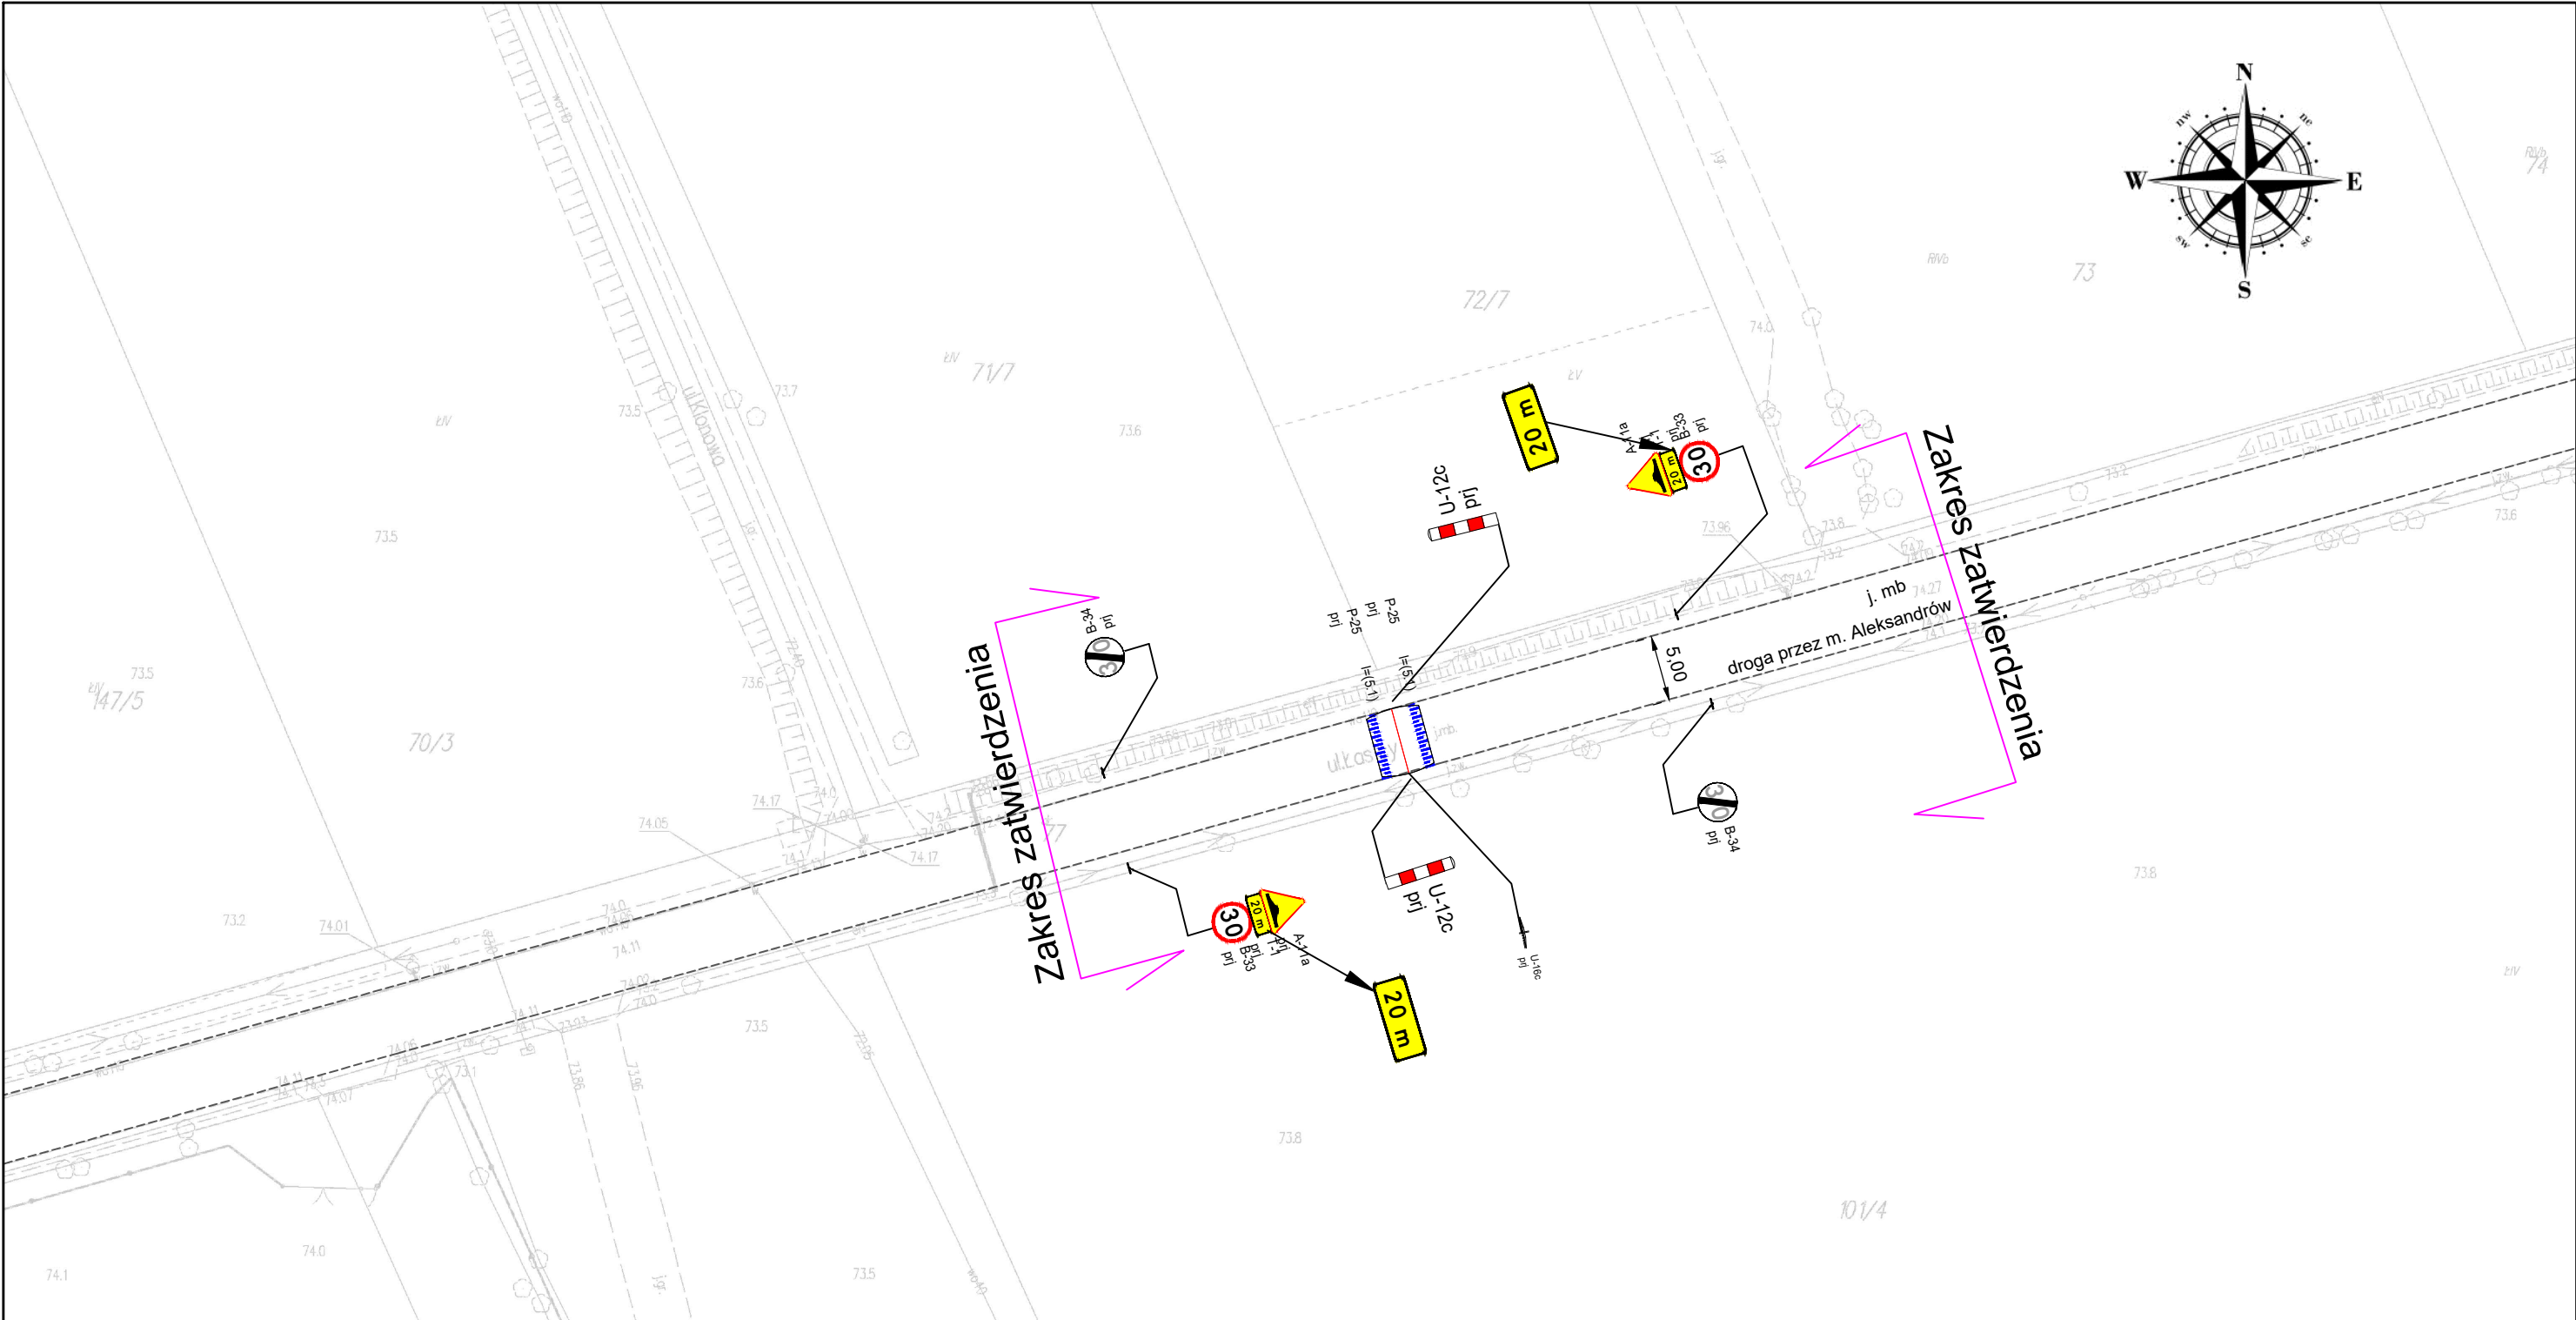

LEGENDA OZNAKOWANIA:

OZNAKOWANIE PIONOWE:

- A-16
prj

- oznakowanie pionowe projektowane
- A-16
ist

- oznakowanie pionowe istniejące
- A-16
likw

- oznakowanie pionowe istniejące

OZNAKOWANIE POZIOME:

- P-4
ist

l=(5.00)

- oznakowanie poziome istniejące
- P-4
prj

l=(5.00)

- oznakowanie poziome projektowane
- P-4
likw

l=(5.00)

- oznakowanie poziome do likwidacji

URZĄDZENIA BEZPIECZEŃSTWA RUCHU:

- U-18a
prj

- urządzenia bezpieczeństwa ruchu projektowane
- U-18a
likw

- urządzenia bezpieczeństwa ruchu do likwidacji
- U-18a
ist

- urządzenia bezpieczeństwa ruchu istniejące

Inwestor  GMINA CZOSNÓW UL. GMINNA 6 05-152 CZOSNÓW		
Nazwa opracowania ZMIANA STAŁEJ ORGANIZACJI RUCHU NA DRODZE GMINNEJ 240114W W MIEJSCOWOŚCI ALEKSANDRÓW		
Branża	INŻYNIERIA DROGOWA	
Nazwa rysunku PLAN SYTUACYJNY OZNAKOWANIA		
Data	Skala	Numer rysunku
28.04.2025 r.	1:500	3.0
Opracował		Podpis
Grzegorz Szmyt		