


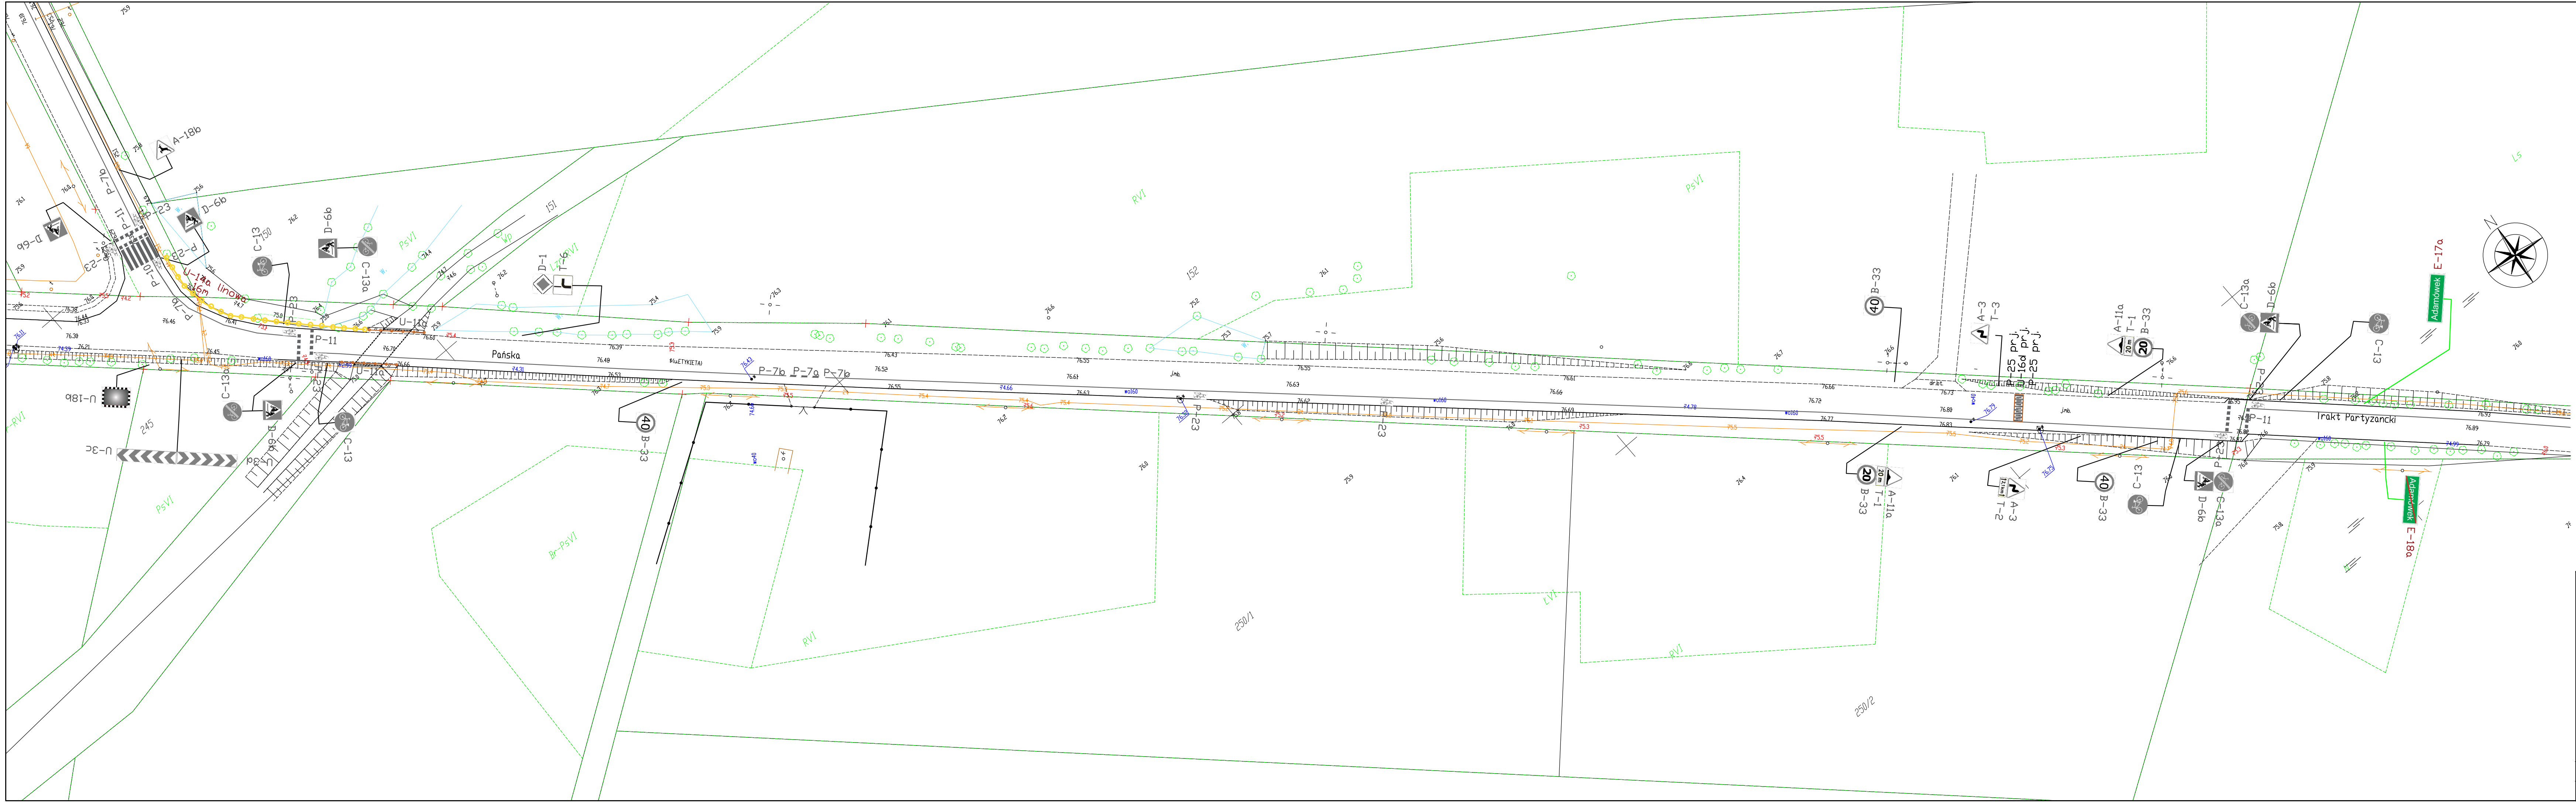

Legenda

I. Istniejące oznakowanie

- istniejące oznakowanie poziome
- istniejące oznakowanie pionowe
- istniejące ubrd typu liniowego
- projektowane ubrd

II. Istniejące oznakowanie do likwidacji

- istniejące oznakowanie pionowe do likwidacji
- istniejące oznakowanie poziome do likwidacji

III. Istniejące oznakowanie do przestawienia

- istniejące oznakowanie pionowe do przestawienia

IV. Projektowane oznakowanie

- projektowane oznakowanie pionowe
- projektowane oznakowanie poziome
- projektowane ubrd
- projektowane ubrd typu punktowego
- projektowane ubrd typu liniowego

Investor	 WÓJT GMINY CZOSNÓW UL. GMINNA 6 05-152 CZOSNÓW			
Jednostka projektowa	 INTRAKT AL. SOLIDARNOŚCI 98 LOK. 99 01-016 WARSZAWA			
Nazwa opracowania	PROJEKT STAŁEJ ORGANIZACJI RUCHU			
Tytuł opracowania	ZMIANA ORGANIZACJI RUCHU W UL. KWIATOWEJ W KAZUNIU BIELANACH ORAZ W UL. TRAKT PARTYZANCKI W ADAMÓWKU NA TERENIE GMINY CZOSNÓW			
Lokalizacja	Dz. nr ew. 102/2, 153 obręb 1 Adamówek jednostka ewid. Gmina Czosnów ul. Kampinoska			
Branża	INŻYNIERIA RUCHU			SKALA:
Nazwa rysunku	PLAN SYTUACYJNY			1:500
Projektant	inż. Andrzej Drzazgowski upr. bud. MAZ/0025/ZOOD/13	DATA	04 czerwiec 2020 r.	NR RYSUNKU: 2
Sprawdzający	upr. bud.	DATA		
Opracował	upr. bud.	DATA		