


Siłownia do wykonania

Istniejący plac zabaw

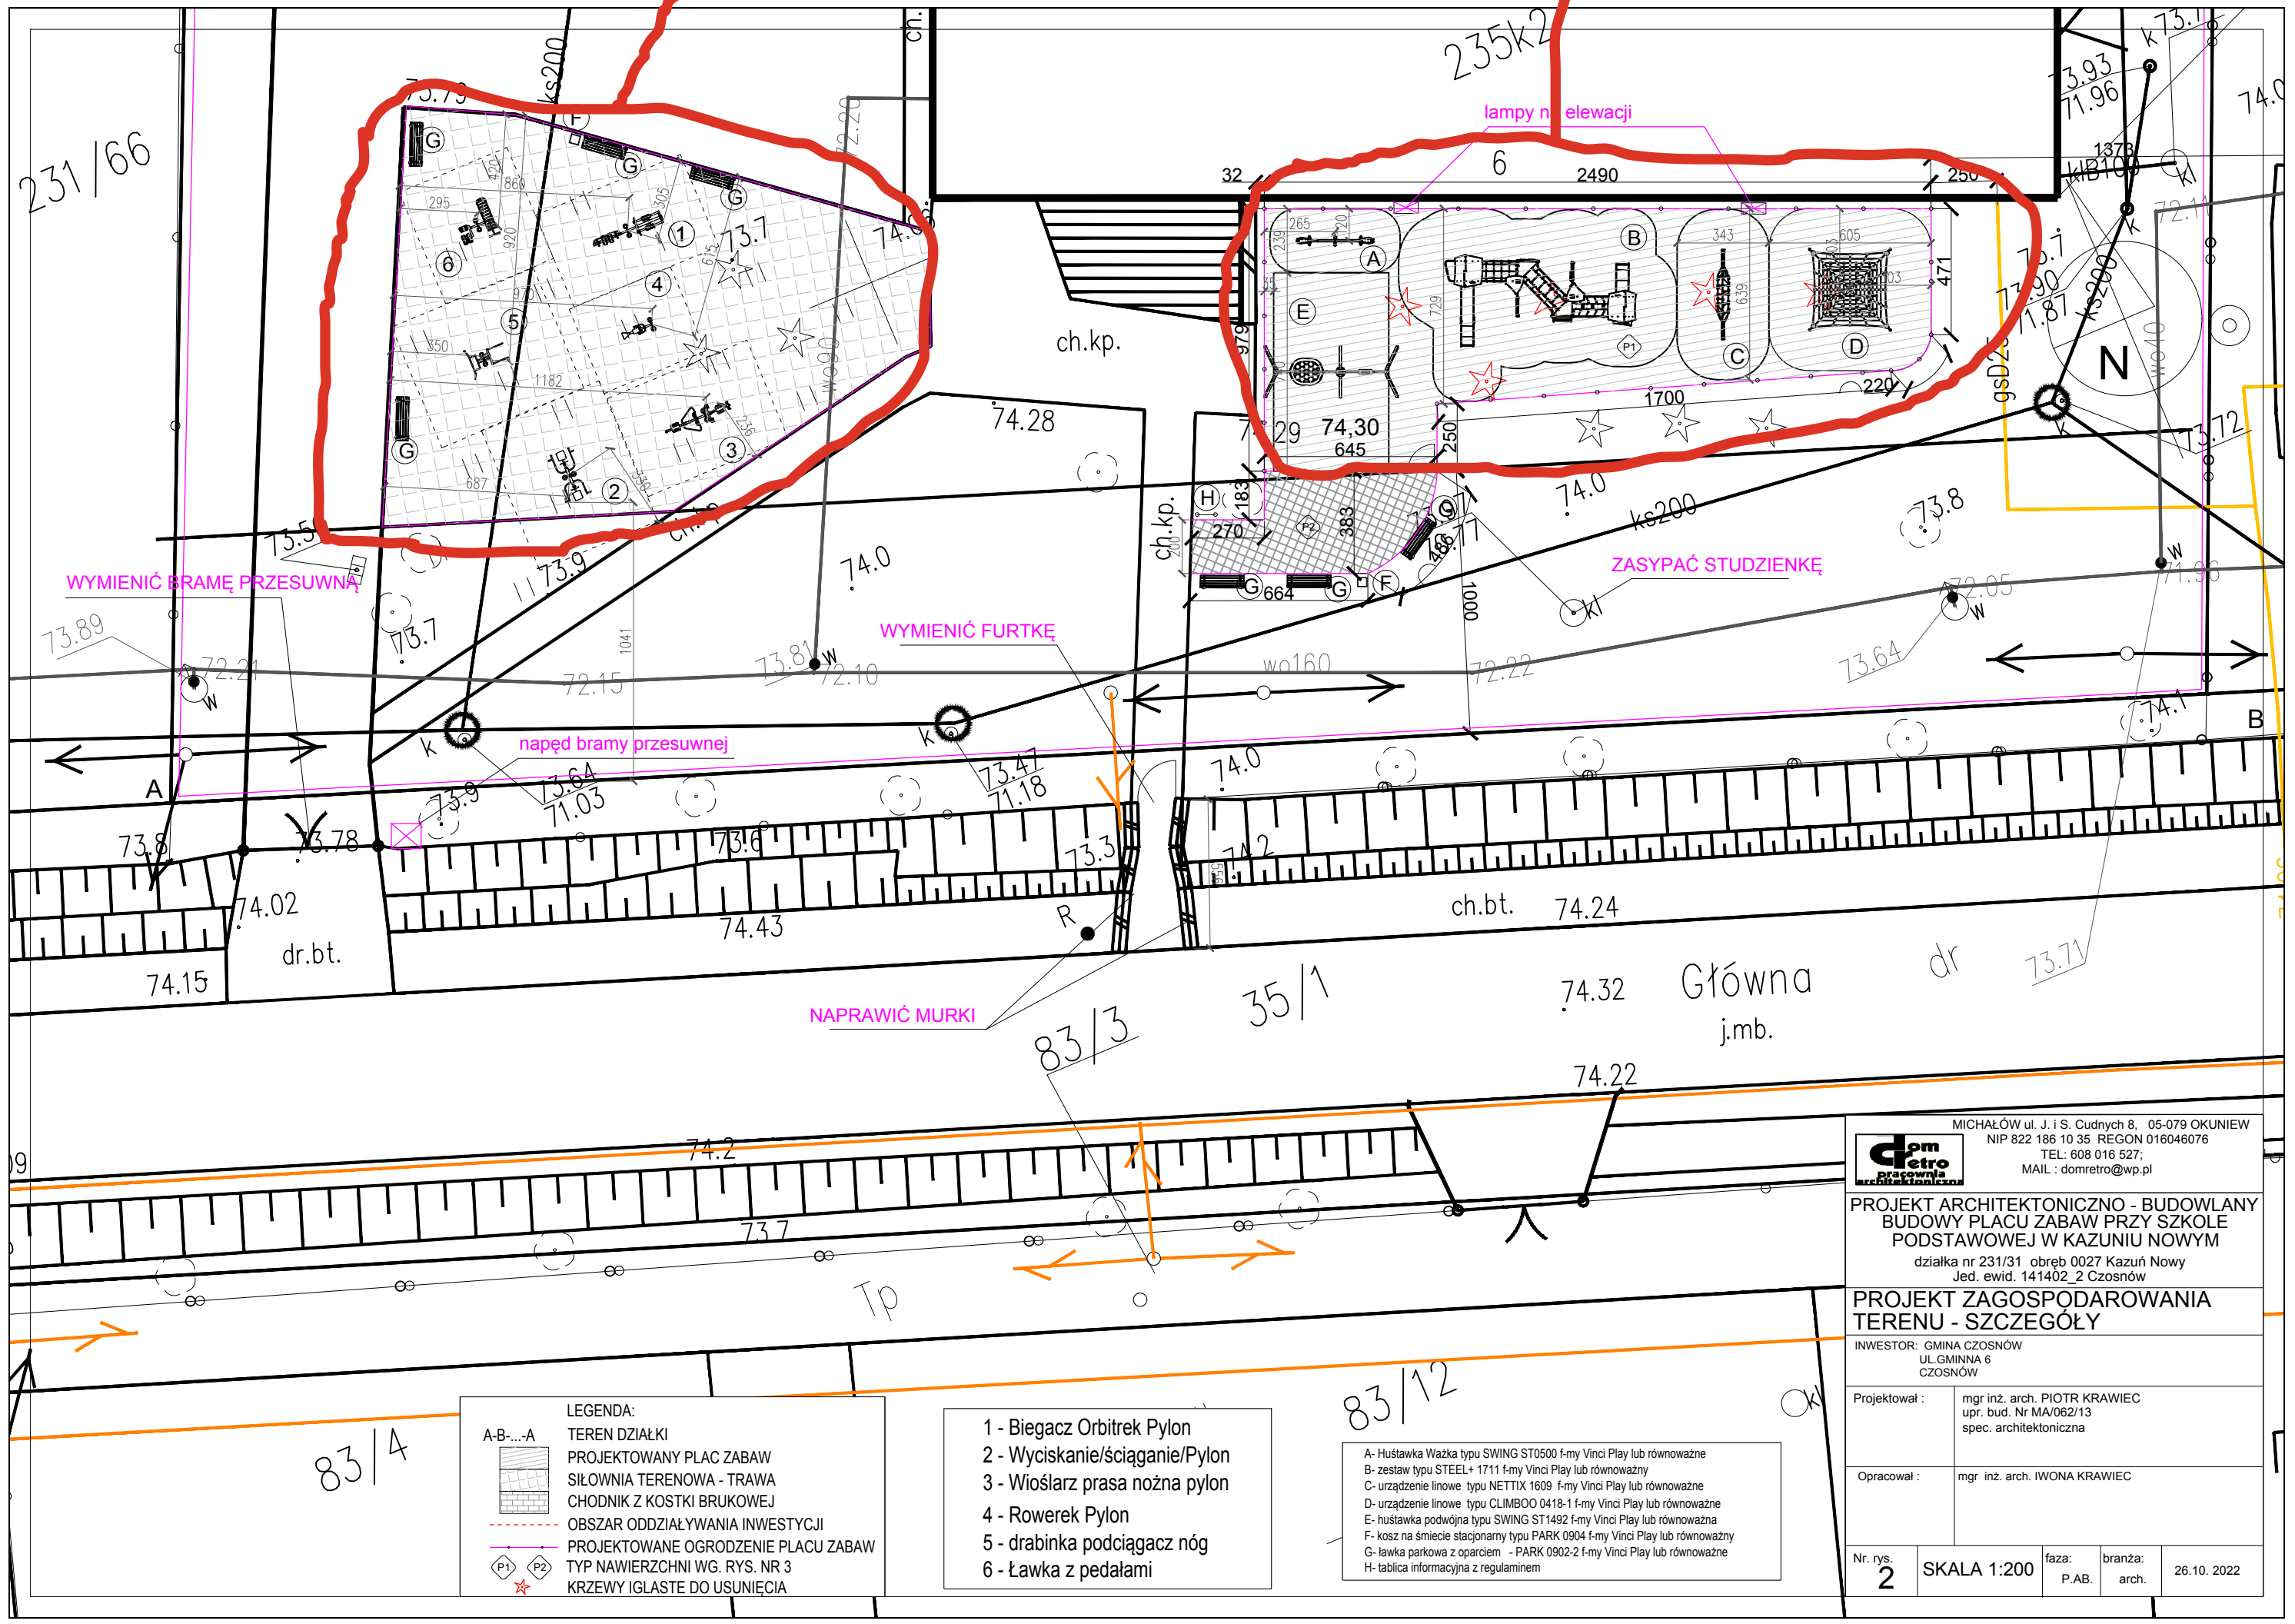

WYMIENIĆ BRAMĘ PRZESUWNĄ

WYMIENIĆ FURTKE

ZASYPAC STUDZENKĘ

NAPRAWIĆ MURKI

LEGENDA:

- A-B-...-A TEREN DZIAŁKI
- PROJEKTOWANY PLAC ZABAW
- SIŁOWNIA TERENOWA - TRAWA
- CHODNIK Z KOSTKI BRUKOWEJ
- OBSZAR ODDZIAŁYWANIA INWESTYCJI
- PROJEKTOWANE OGRODZENIE PLACU ZABAW
- TYP NAWIERZCHNI WG. RYS. NR 3
- KRZEWY IGLASTE DO USUNIĘCIA

- 1 - Biegacz Orbitrek Pylon
- 2 - Wyciskanie/ściąganie/Pylon
- 3 - Wioślarz prasa nożna pylon
- 4 - Rowerek Pylon
- 5 - drabinka podciągacz nóg
- 6 - Ławka z pedałami

- A- Huśtawka Ważka typu SWING ST0500 f-my Vinci Play lub równoważne
- B- zestaw typu STEEL+ 1711 f-my Vinci Play lub równoważny
- C- urządzenie linowe typu NETTIX 1609 f-my Vinci Play lub równoważne
- D- urządzenie linowe typu CLIMBOO 0418-1 f-my Vinci Play lub równoważne
- E- huśtawka podwójna typu SWING ST1492 f-my Vinci Play lub równoważna
- F- kosz na śmiecie stacyjny typu PARK 0904 f-my Vinci Play lub równoważny
- G- ławka parkowa z oparciem - PARK 0902-2 f-my Vinci Play lub równoważne
- H- tablica informacyjna z regulaminem

MICHAŁÓW ul. J. i S. Cudnych 8, 05-079 OKUNIEW
NIP 822 186 10 35 REGON 016046076
TEL: 608 016 527;
MAIL: domretro@wp.pl

PROJEKT ARCHITEKTONICZNO - BUDOWLANY
BUDOWY PLACU ZABAW PRZY SZKOLE
PODSTAWOWEJ W KAZUNIU NOWYM
działka nr 231/31 obręb 0027 Kazuń Nowy
Jed. ewid. 141402_2 Czosnów

PROJEKT ZAGOSPODAROWANIA
TERENU - SZCZEGÓŁY

INWESTOR: GMINA CZOSNÓW
UL. GMINNA 6
CZOSNÓW

Projektował : mgr inż. arch. PIOTR KRAWIEC
upr. bud. Nr MA/062/13
spec. architektoniczna

Opracował : mgr inż. arch. IWONA KRAWIEC

Nr. rys. **2** SKALA 1:200 faza: P.AB. branża: arch. 26.10. 2022